



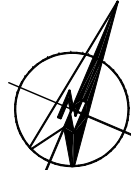



Fichier:G:\048\480000-LeBreton\LeBreton\Boulevard\Class EA Phase 3 Report (design concepts)\Annexes\Annexes\_dwg\Exhibit-6.dwg

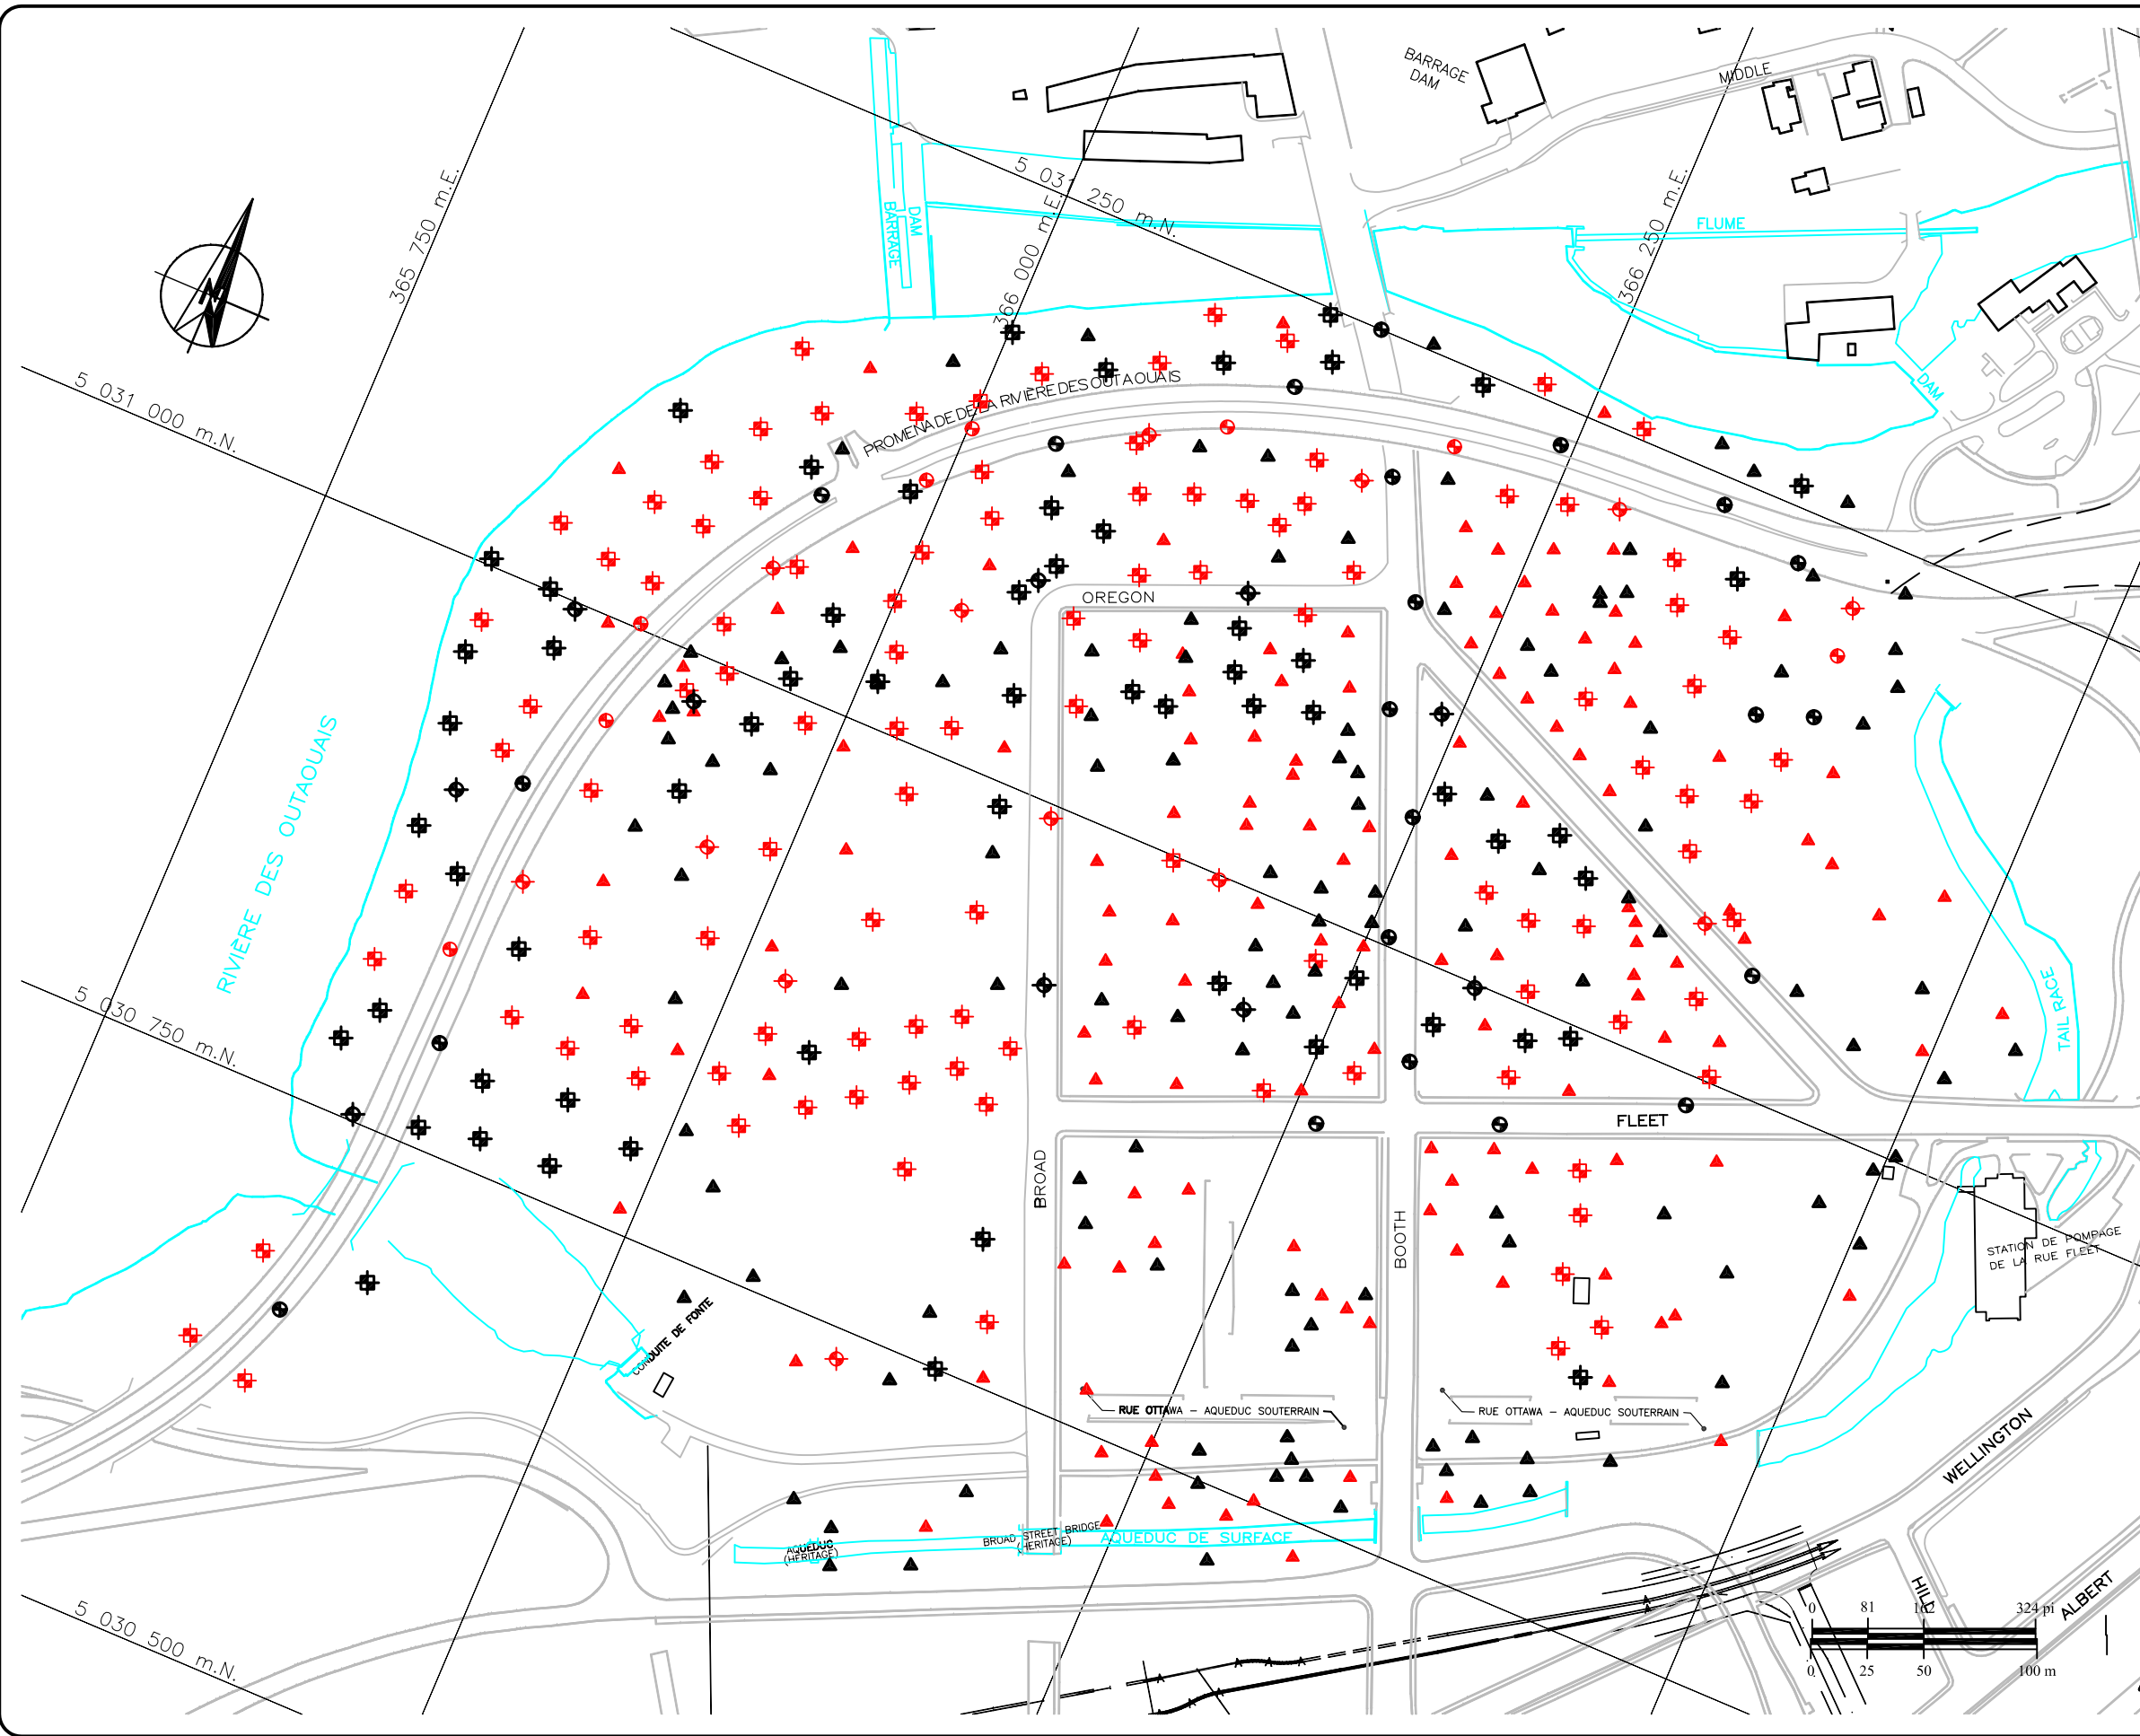

**LÉGENDE**


-  TRANCHÉE D'EXPLORATION, FORAGE ET PUIITS D'OBSERVATION OÙ DES CONCENTRATIONS DE HAP EXCÉDANT LES CRITÈRES DU CCME POUR LES ZONES RÉSIDENNELLES ET LES PARCS ET/OU LES CRITÈRES DU TABLEAU B DU MINISTÈRE DE L'ENVIRONNEMENT DE L'ONTARIO ONT ÉTÉ DÉTECTÉES
-  ANCIENNE TRANCHÉE D'EXPLORATION, FORAGE ET PUIITS D'OBSERVATION OÙ DES CONCENTRATIONS DE HAP EXCÉDANT LES CRITÈRES DU CCME POUR LES ZONES RÉSIDENNELLES ET LES PARCS ET/OU LES CRITÈRES DU TABLEAU B DU MINISTÈRE DE L'ENVIRONNEMENT DE L'ONTARIO ONT ÉTÉ DÉTECTÉES
-  TRANCHÉE D'EXPLORATION, FORAGE ET PUIITS D'OBSERVATION OÙ AUCUNE CONCENTRATION DE HAP EXCÉDANT LES CRITÈRES DU CCME POUR LES ZONES RÉSIDENNELLES ET LES PARCS ET/OU LES CRITÈRES DU TABLEAU B DU MINISTÈRE DE L'ENVIRONNEMENT DE L'ONTARIO ONT ÉTÉ DÉTECTÉES
-  ANCIENNE TRANCHÉE D'EXPLORATION, FORAGE ET PUIITS D'OBSERVATION OÙ AUCUNE CONCENTRATION DE HAP EXCÉDANT LES CRITÈRES DU CCME POUR LES ZONES RÉSIDENNELLES ET LES PARCS ET/OU LES CRITÈRES DU TABLEAU B DU MINISTÈRE DE L'ENVIRONNEMENT DE L'ONTARIO ONT ÉTÉ DÉTECTÉES

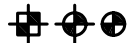NOTE: PROJECTION MTM 3°; ZONE 9

Projet  National Capital Commission / Commission de la capitale nationale 

**Commission de la Capitale Nationale**  
Plaines LeBreton: Projet d'infrastructure et de réhabilitation

Titre  
LOCALISATION DES FORAGES ET DES SONDAGES OÙ DE LA CONTAMINATION A ÉTÉ OBSERVÉE DANS LES ÉCHANTILLONS DE SOL

 **DESSAU SOPRIN** Dessau-Soprin inc.  
920, Boul. Saint-Joseph  
Hull (Québec) J8Z 1S9  
Téléphone: (819) 770-6832  
Télécopieur: (819) 778-3786

Préparé M.CHEVRIER	Discipline HG	Chargé de projet B.ALLEN
Dessiné F.BOUDREAU	Échelle 1:3000	Extrait de: Rév.:
Vérifié M.STAPINSKY	Date 2002-05-07	

Projet	Lot	Disc.	No. Dessin	Rév.
0480000	225	HG	0001	00